
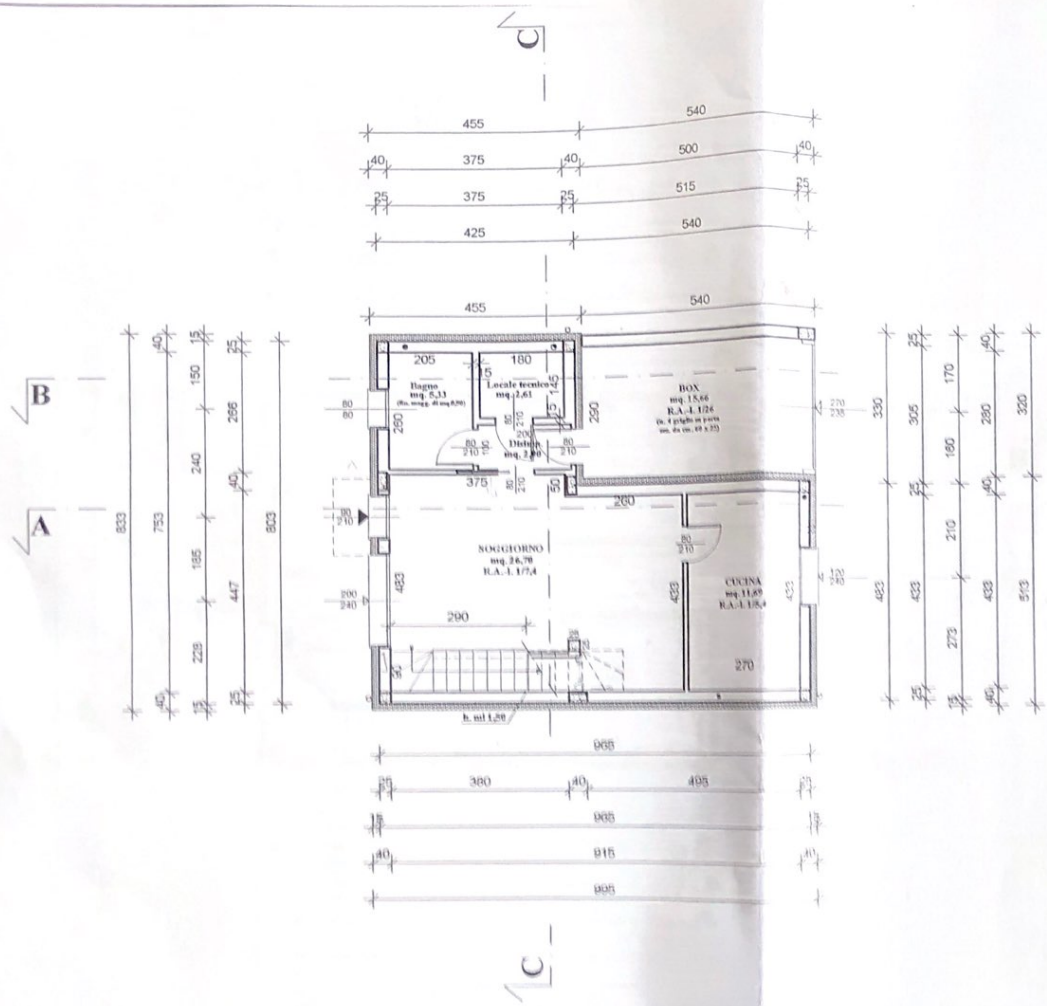



"PIANTA TIPO" PIANO TERRA

**Scala 1:100**

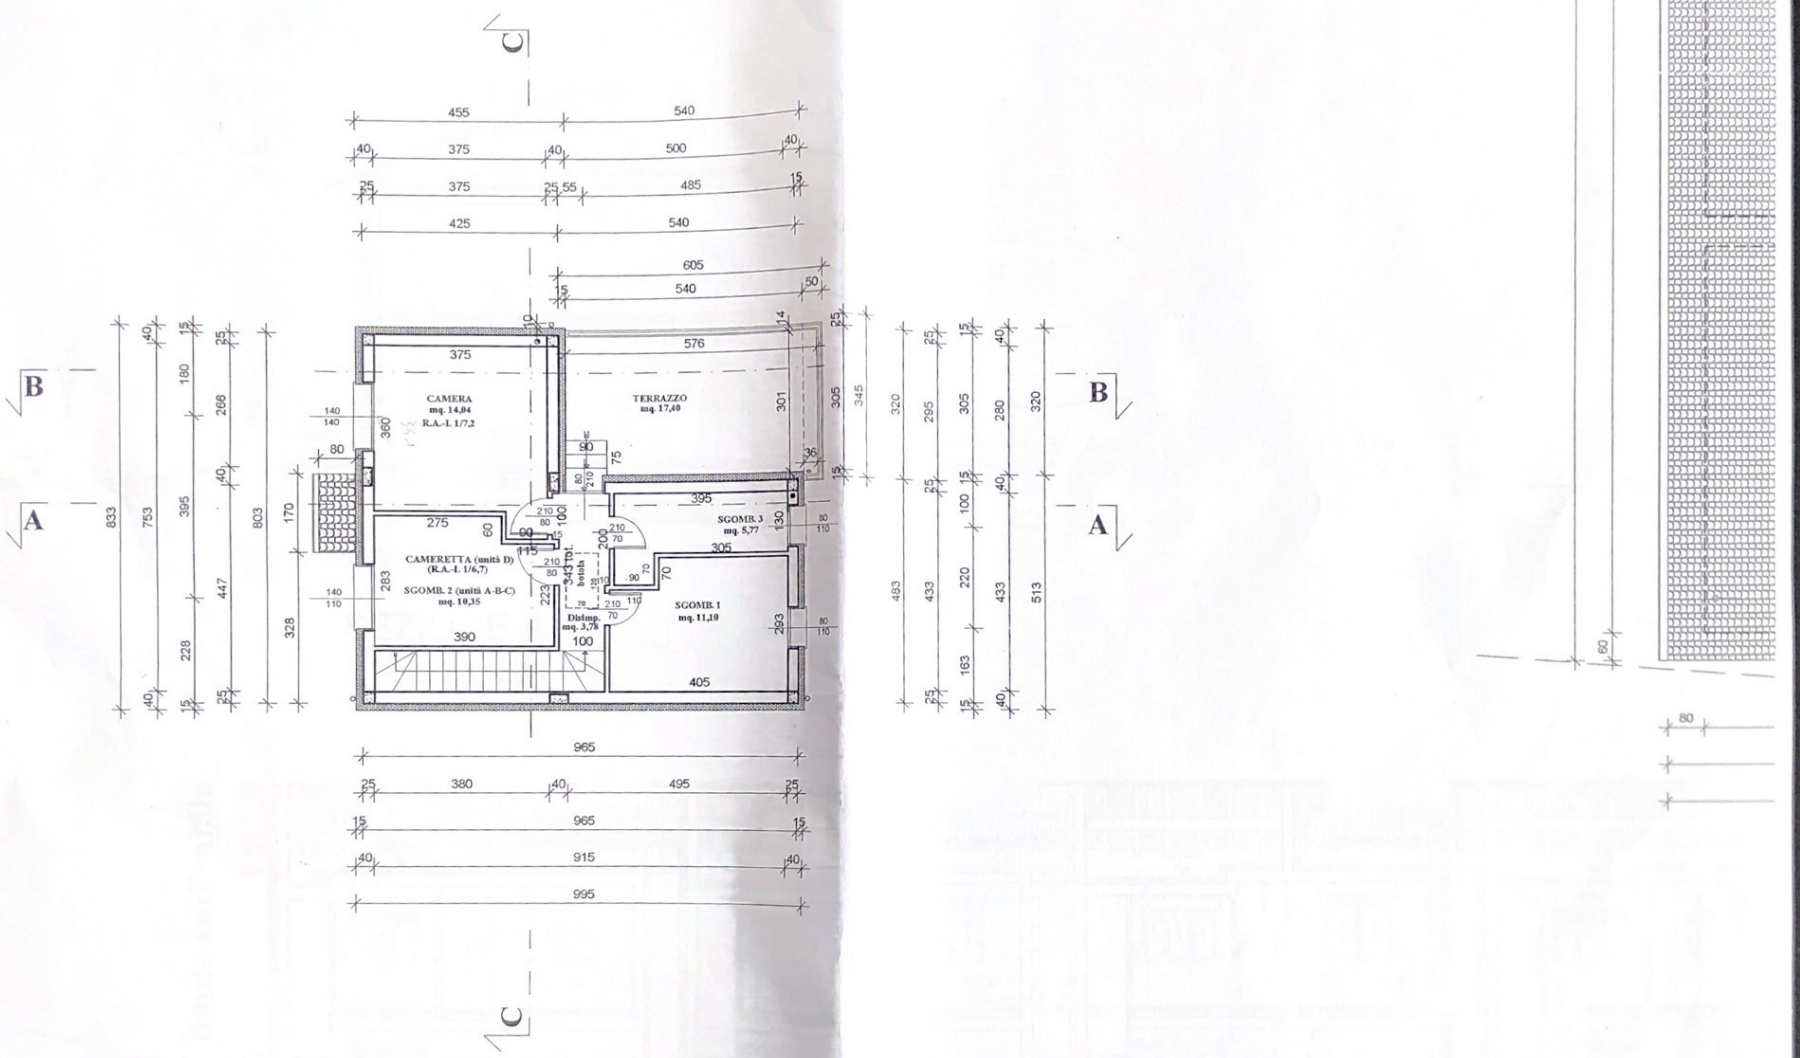



"PIANTA TIPO" PIANO PRIMO

**Scala 1:100**

limite proprietà
limite edificabile
210
+0,28
+2,03
270
+6,56
+3,47
+0,30
240
+6,26
+0,00
A
C
SEZIONE A-A
Scala 1:100
limite proprietà
-0,14
+6,42
+0,28
+0,30
+3,47
+6,26
215
+6,56
+8,40
+6,72
+0,15
limite proprietà
0,00
limite proprietà
-0,19

## PROSPETTO NORD-OVEST

**Scala 1:100**

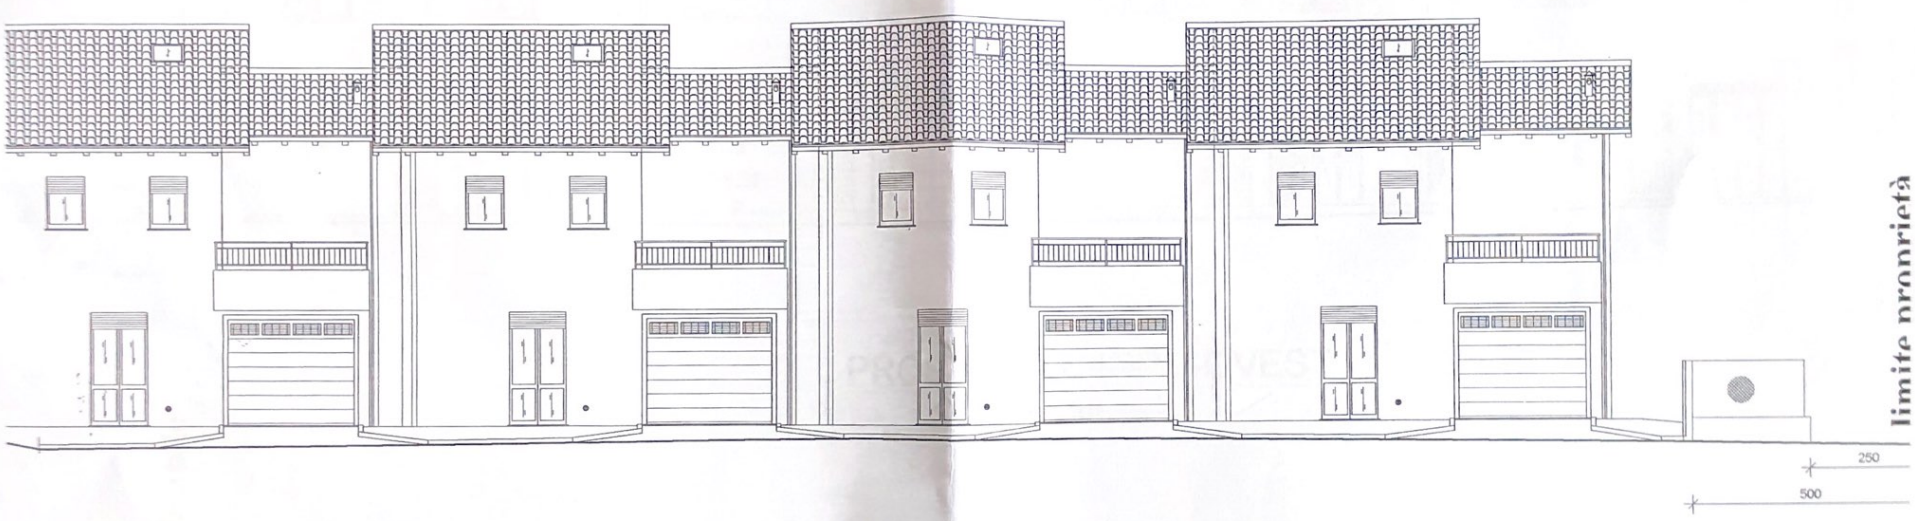


## PROSPETTO SUD-EST

**Scala 1:100**

OGGETTO TAVOLA:

PROSPETTI

limite proprietà

+0,19

250

+0,22

limite edificabile

+0,28


PROSPETTO NORD-OVEST

Scala 1:100


limite edifica

# COMUNE DI FINO MORNASCO
## Residenza "LE ROBINIE" - Via Scalabrini



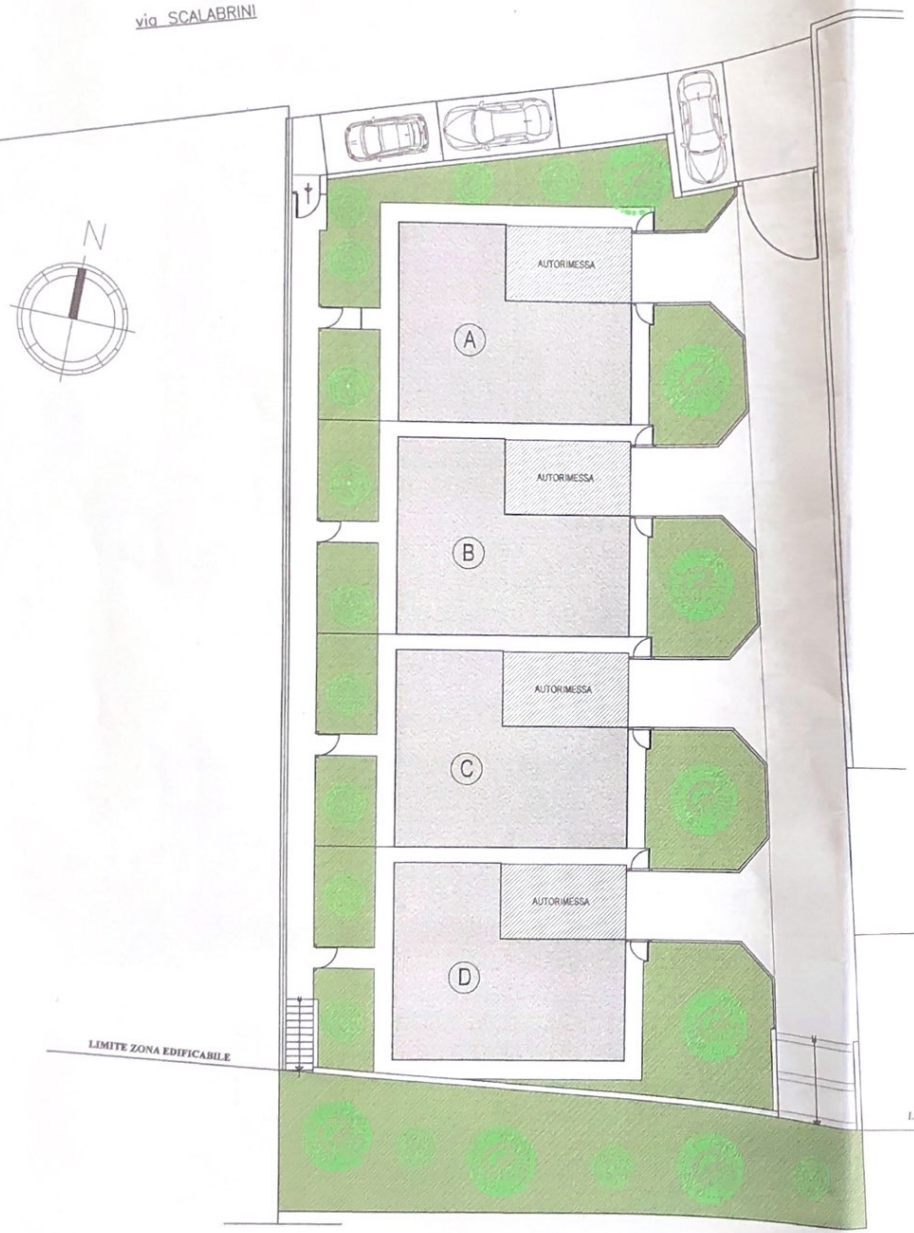



PIANTA PIANO TERRENO

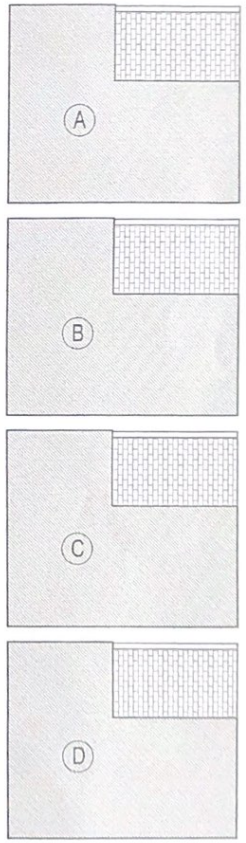



PIANTA PIANO PRIMO

PIANTE PIANI

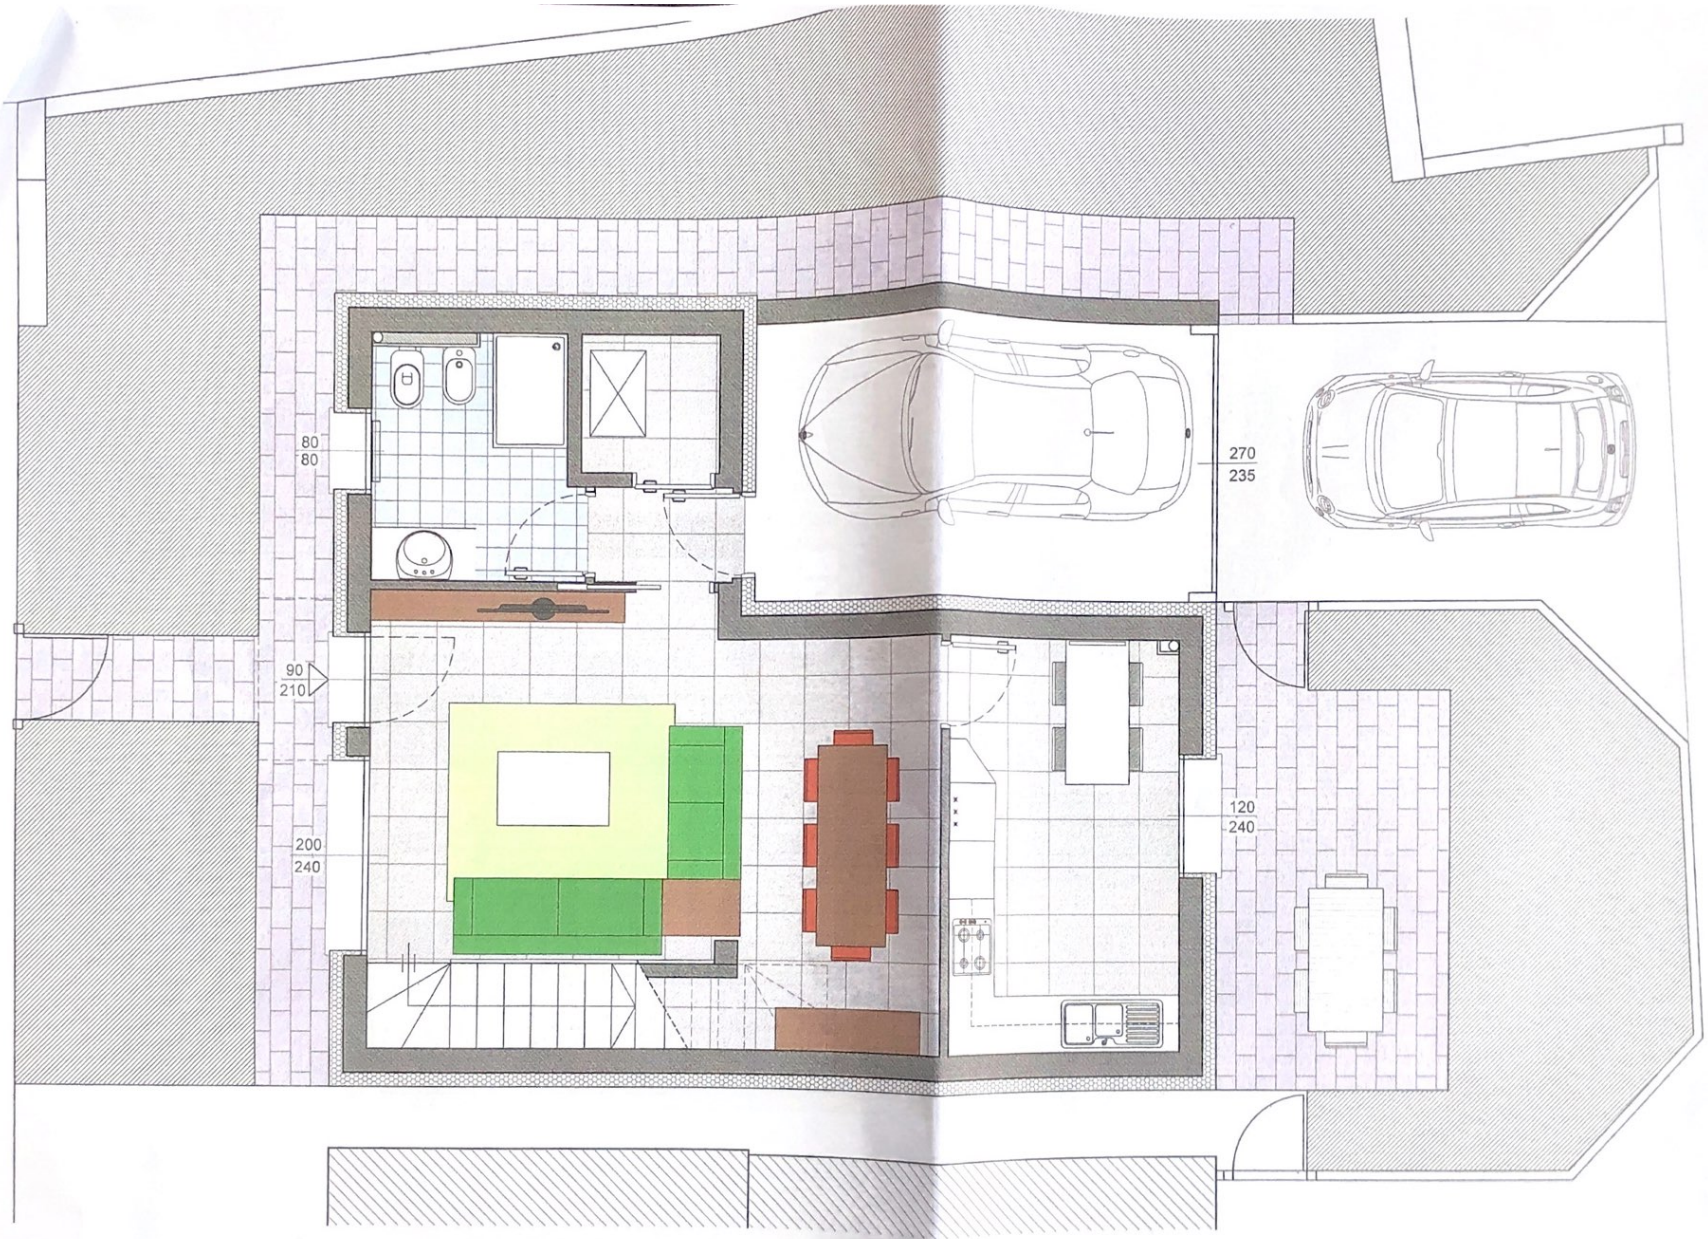


UNITA' "A" Sc. 1: 50
PIANTA PIANO TERRA

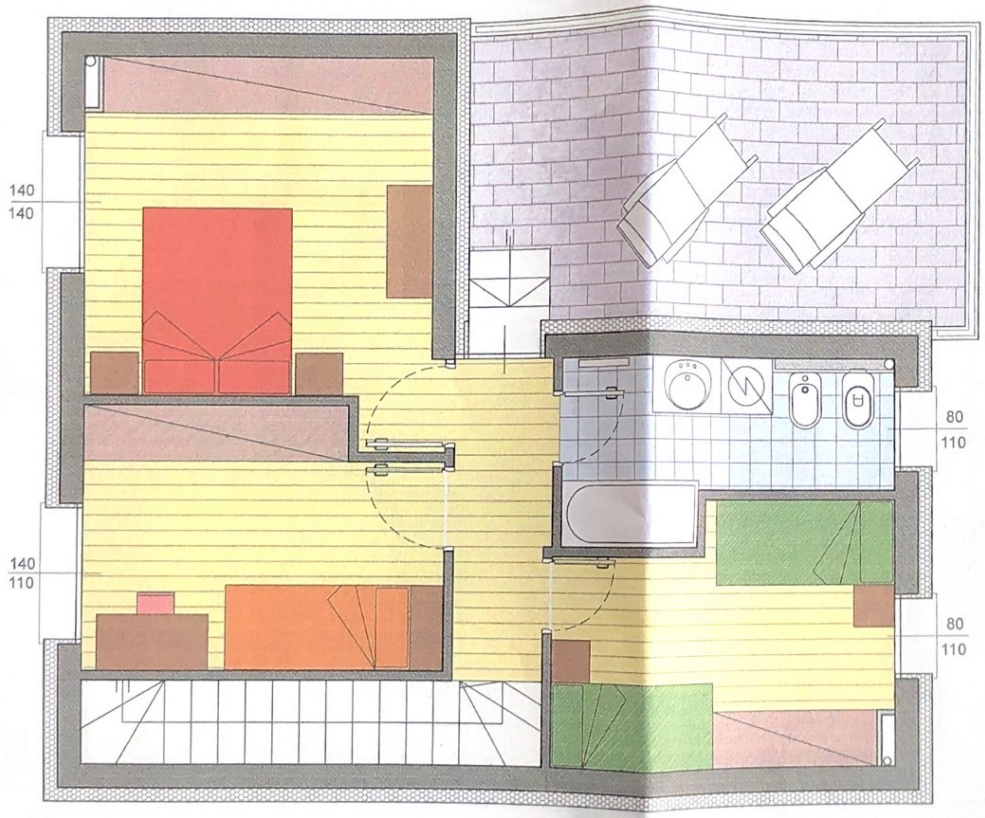


UNITA' "A" Sc. 1: 50
PIANTA PIANO PRIMO